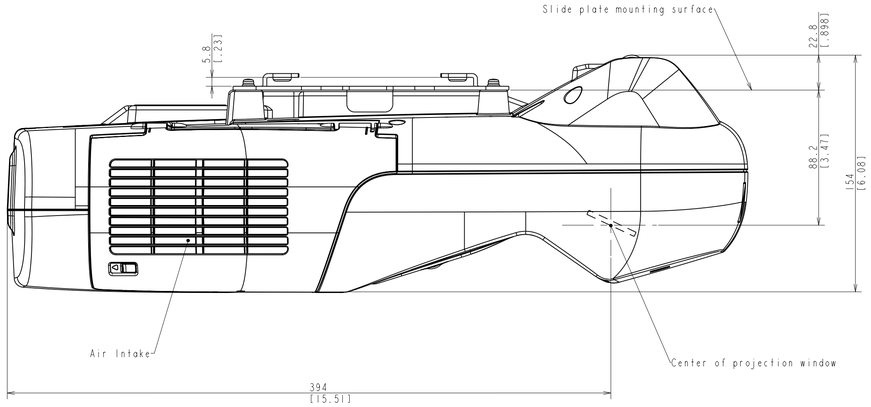

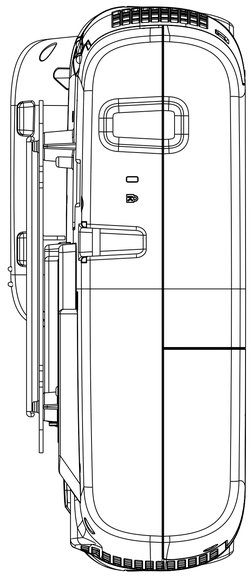

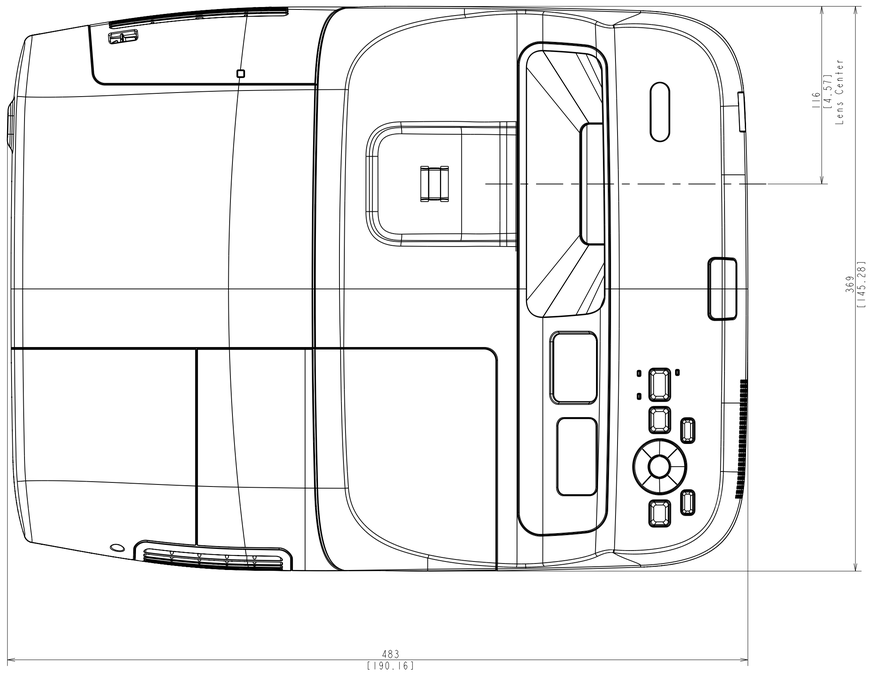

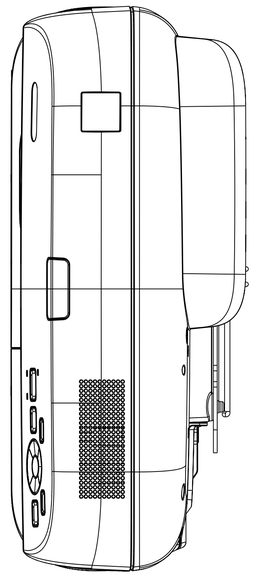

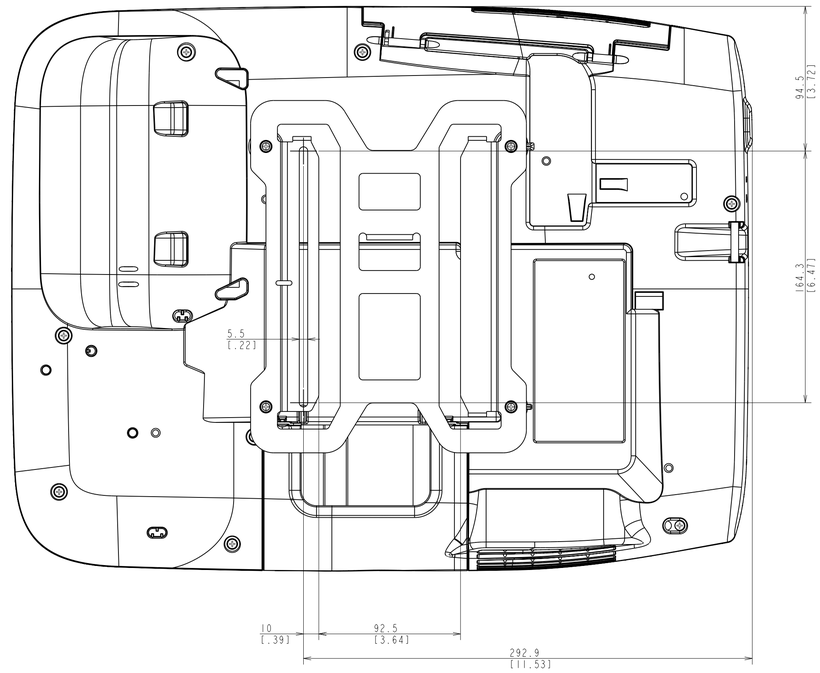

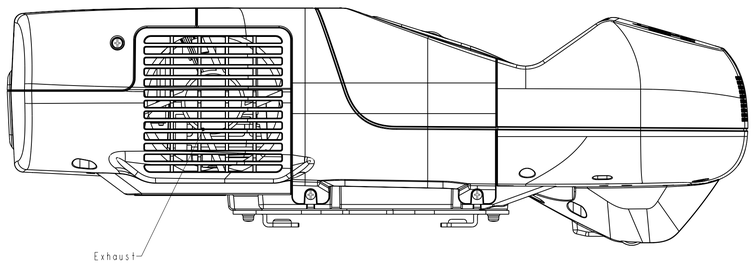

EB-450Wi/BrightLink450W/EB-460i
Appearance and Dimensions
05/Feb./2010
SEIKO EPSON

(Note)
Unit of dimension
Upper : mm
Lower : inch

部外秘 無期限 | Related Staff Only Until:Permanent

FINISH DRAWING 完成図
PROCESS DRAWING 工程図

VENDOR
メーカー名:

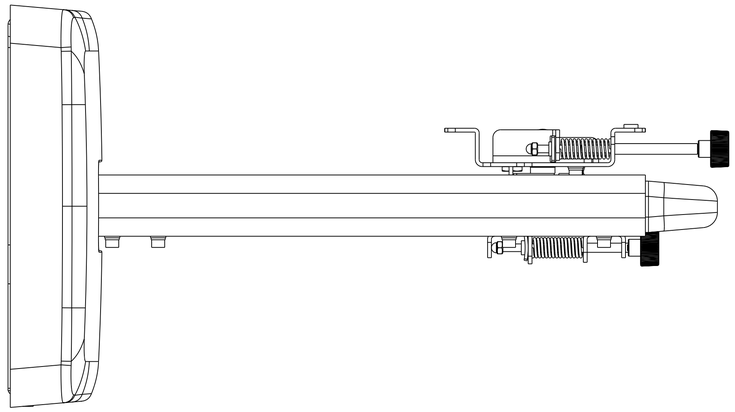

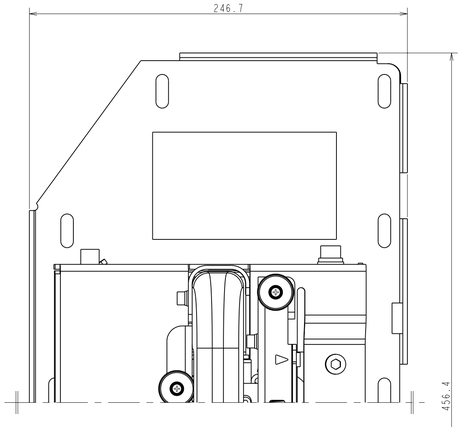

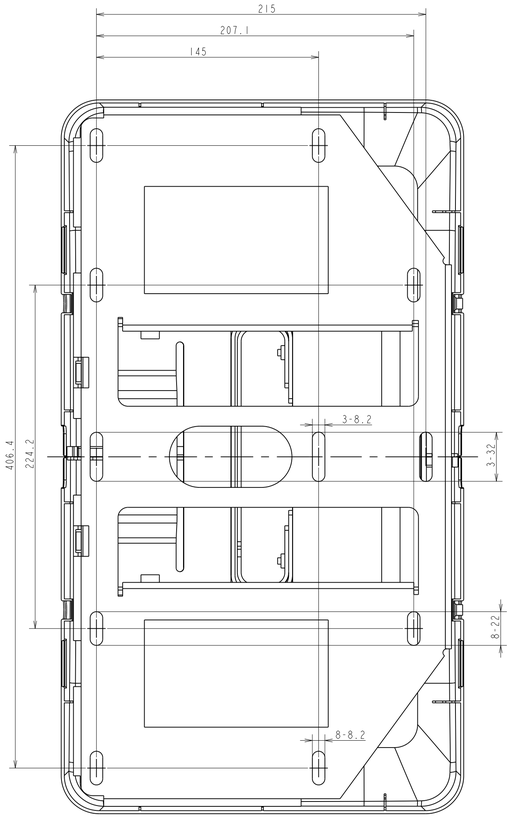

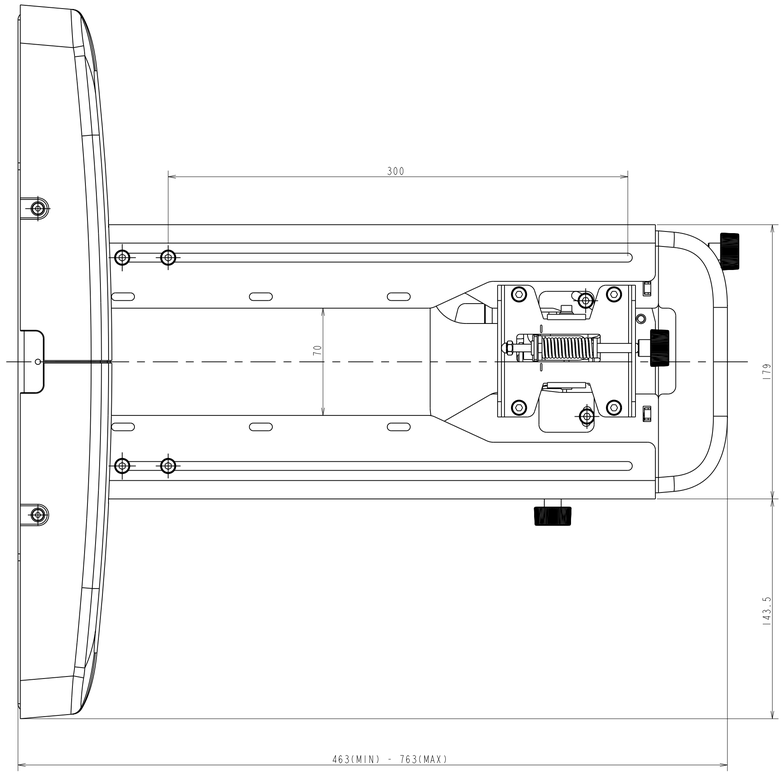

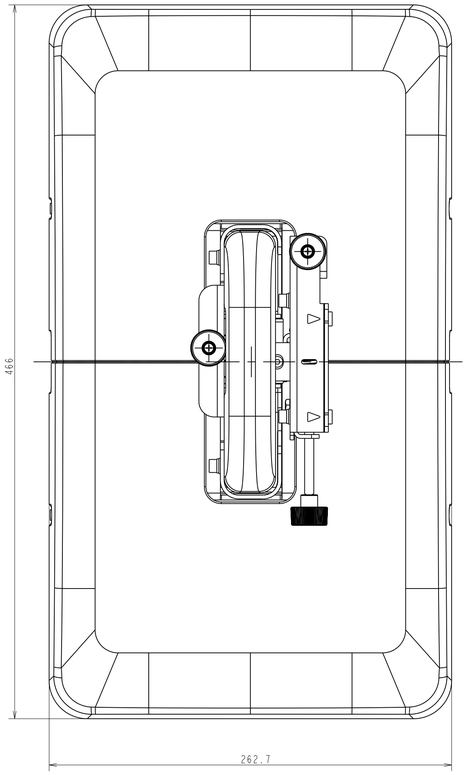

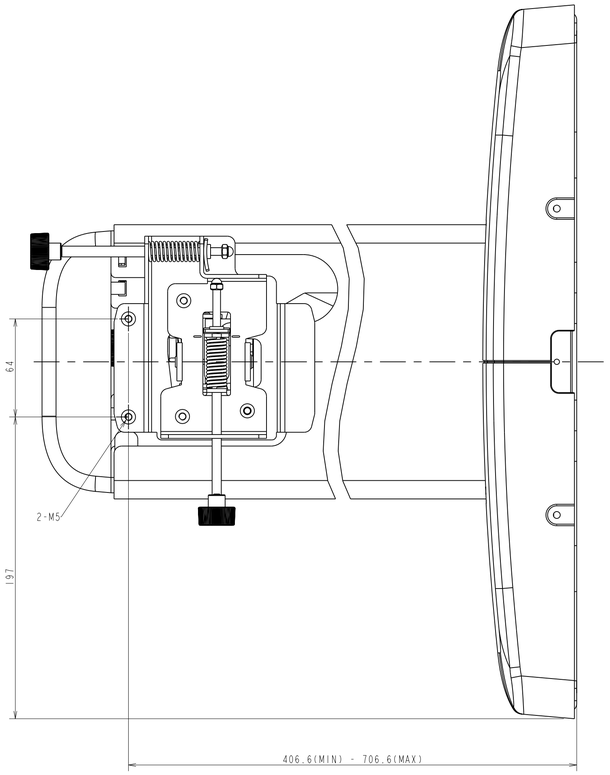

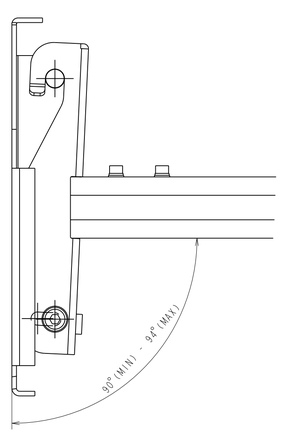

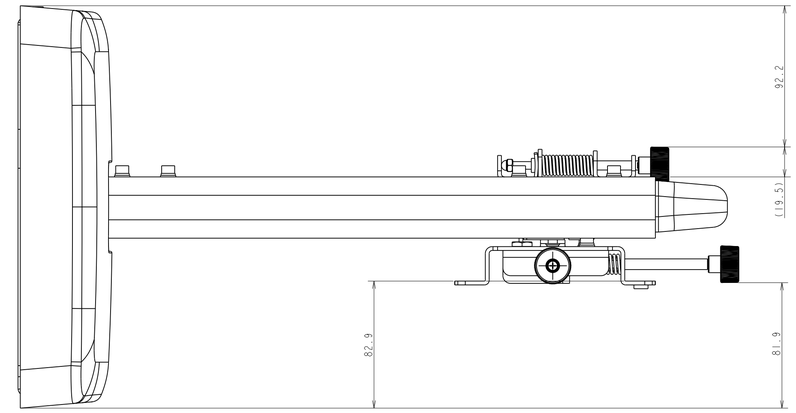

QUALITY CHARACTERISTIC 品質特性	MEASURING DEVICE 計測器	DATUM 基準	STANDARD 規格	REMARKS 備考

Tech No.		Design No.		Tech No.		Design No.		一般公差 GENERAL TOL.	DIMENSION 寸法公差	±	
Tech No.		Design No.		Tech No.		Design No.			ANGLE 角度	±	
Tech No.		Design No.		Tech No.		Design No.			THREAD ねじ等精度	JIS	LEVEL 級
Tech No.		Design No.		MATERIAL 材質、材料寸法	-- 色:						
Tech No.		Design No.		HEAT TREATMENT 熱処理			HARDNESS 硬度				
Tech No.		Design No.		SURF TREATMENT 表面処理			PLATING THK メッキ厚				
RECOG.	CONFIRM	CHECK	DESIGN	DRAWN	BURR TREATMENT カエリ処理			FINISH LEVEL 仕上げ程度	▽	▽▽	▽▽▽
			--		機種/MODEL H317020		コード/CODE No. 1519491 00		尺度/SCALE 0.500 (1:1mm)		
					品名/PART NAME SETTING PLATE セッティングプレート			図番/DRAWING No. 1519491-01			第三角法 3rd ANG PROJ.

ISSUED 制定 --	TECH. 課 No. -- DSGN. 課 No. --	Drawing file name : H317_SETTING_PLATE_ASSY	PROJ.VERSION 25
		Model file name : H317_SETTING_PLATE_UNIT(ASSEM)	

部外秘 無期限 | Related Staff Only Until:Permanent

A4

EPSON